



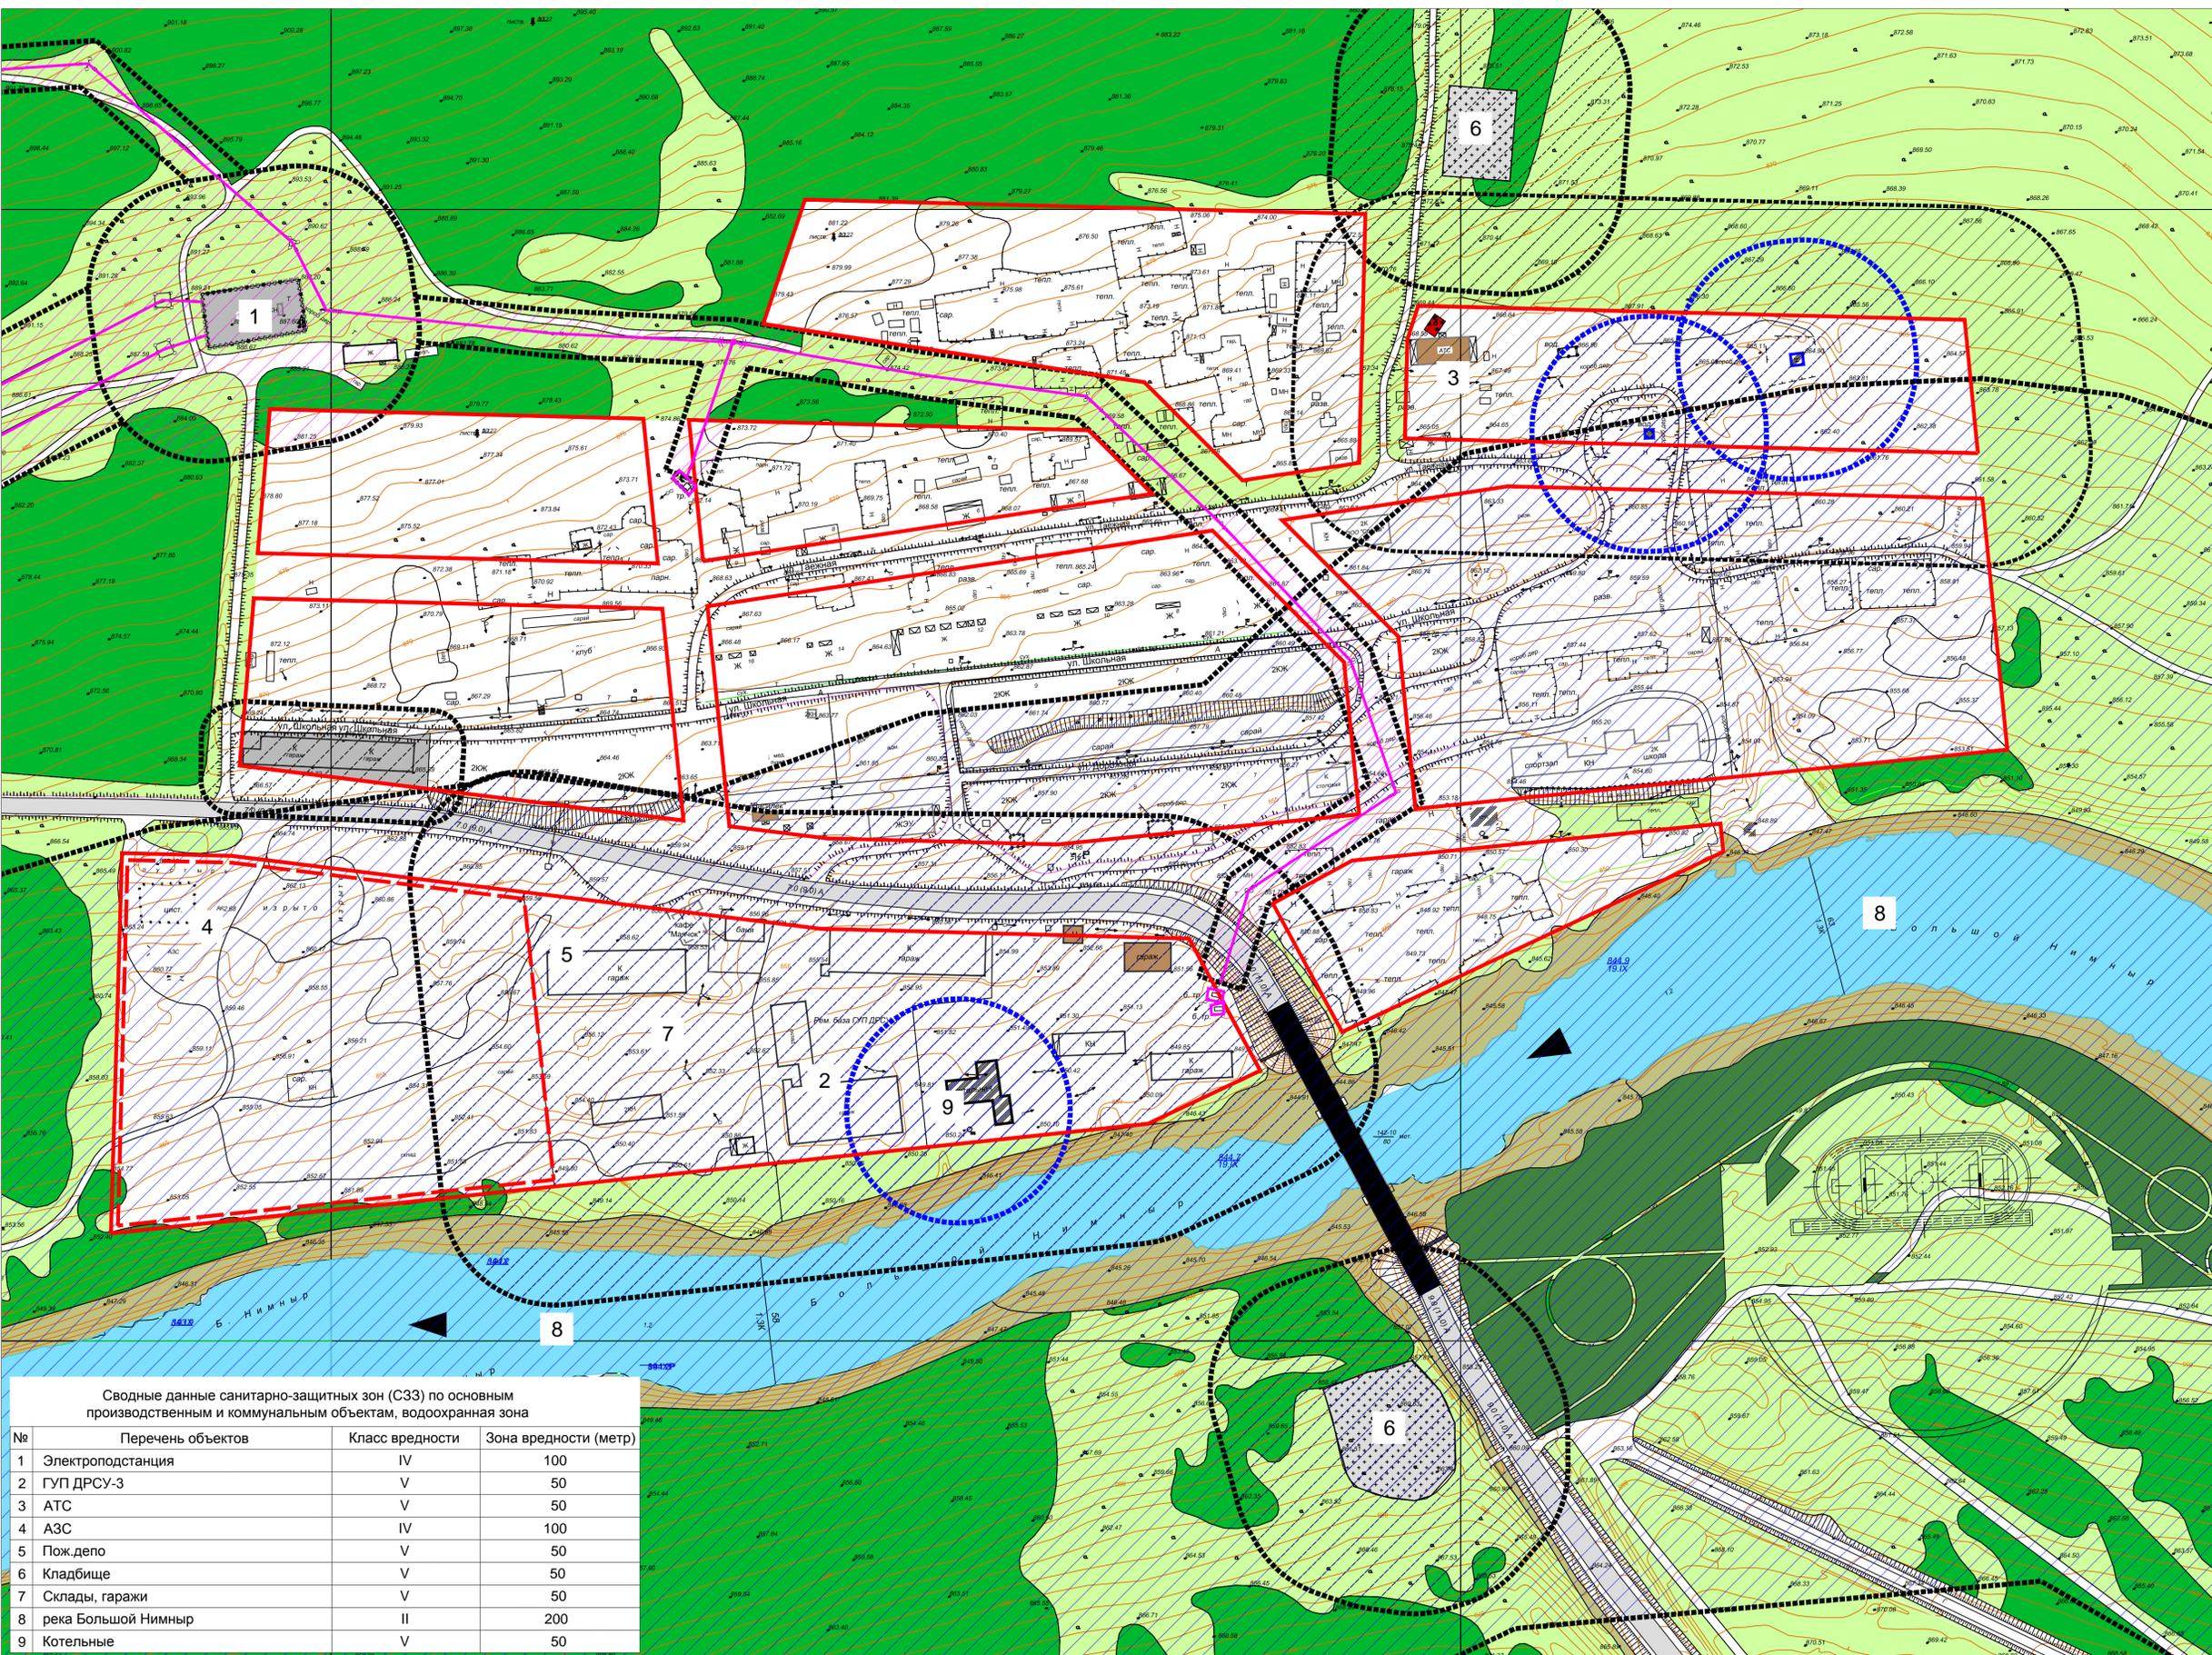

БОЛЬШОЙ НИМНЫР

ПРАВИЛА ЗЕМЛЕПОЛЬЗОВАНИЯ И ЗАСТРОЙКИ с.БОЛЬШОЙ НИМНЫР АЛДАНСКОГО РАЙОНА РС(Я)

Статья 27. Карта зон с особыми условиями использования территории с. Большой Нимныр

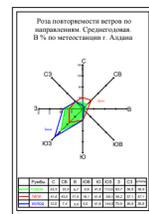

УСЛОВНЫЕ ОБОЗНАЧЕНИЯ

- проект (orange line), сущ. (red line), КРАСНАЯ ЛИНИЯ (red line)
- ЗОНЫ С ОСОБИМИ УСЛОВИЯМИ ИСПОЛЬЗОВАНИЯ ТЕРРИТОРИЙ ЗОУИТ**
 - ВООДОХРАННЫЕ ЗОНЫ (blue hatched area)
- САНИТАРНО-ЗАЩИТНЫЕ ЗОНЫ ПРЕДПРИЯТИЙ И ОРГАНИЗАЦИЙ**
 - ОБЪЕКТОВ ПРОИЗВОДСТВЕННОЙ ИНФРАСТРУКТУРЫ (diagonal hatched area)
 - ОБЪЕКТОВ ИНЖЕНЕРНОЙ ИНФРАСТРУКТУРЫ (vertical hatched area)
 - ОБЪЕКТОВ СЕЛЬСКОХОЗЯЙСТВЕННОЙ ИНФРАСТРУКТУРЫ (horizontal hatched area)
 - ОБЪЕКТОВ СПЕЦИАЛЬНОГО НАЗНАЧЕНИЯ (dotted area)
- ИНЖЕНЕРНЫЕ СЕТИ И ЛИНИИ**
 - ЭЛЕКТРОСНАБЖЕНИЯ (pink hatched area)

АЛДАН
ЯКУТСК

Сводные данные санитарно-защитных зон (СЗЗ) по основным производственным и коммунальным объектам, водоохранная зона

№	Перечень объектов	Класс вредности	Зона вредности (метр)
1	Электростанция	IV	100
2	ГУП ДРСУ-3	V	50
3	АТС	V	50
4	АЗС	IV	100
5	Пож.дело	V	50
6	Кладбище	V	50
7	Склады, гаражи	V	50
8	река Большой Нимныр	II	200
9	Котельные	V	50

0 20 100 200 М 1:2000

Открытое акционерное общество
Республиканский
проектно-изыскательский
институт
ЯКУТПРОЕКТ

Свидетельство
№ СРО-П-090-
143210400-02
от 02 марта 2012 г.
Сертификат
соответствия
№021239; №000458
ГОСТ Р ИСО
9001-2008
срок действия
до 02.04.2015

Отдел генеральных планов

Правила землепользования и застройки МО "Город Алдан" (с. Большой Нимныр)

наименование чертежа: инв.№ дсп
Статья 27. Карта зон с особыми условиями использования территории с.Большой Нимныр

НЕВЕР